


# Bebauungspläne - Stadt Helmbrechts

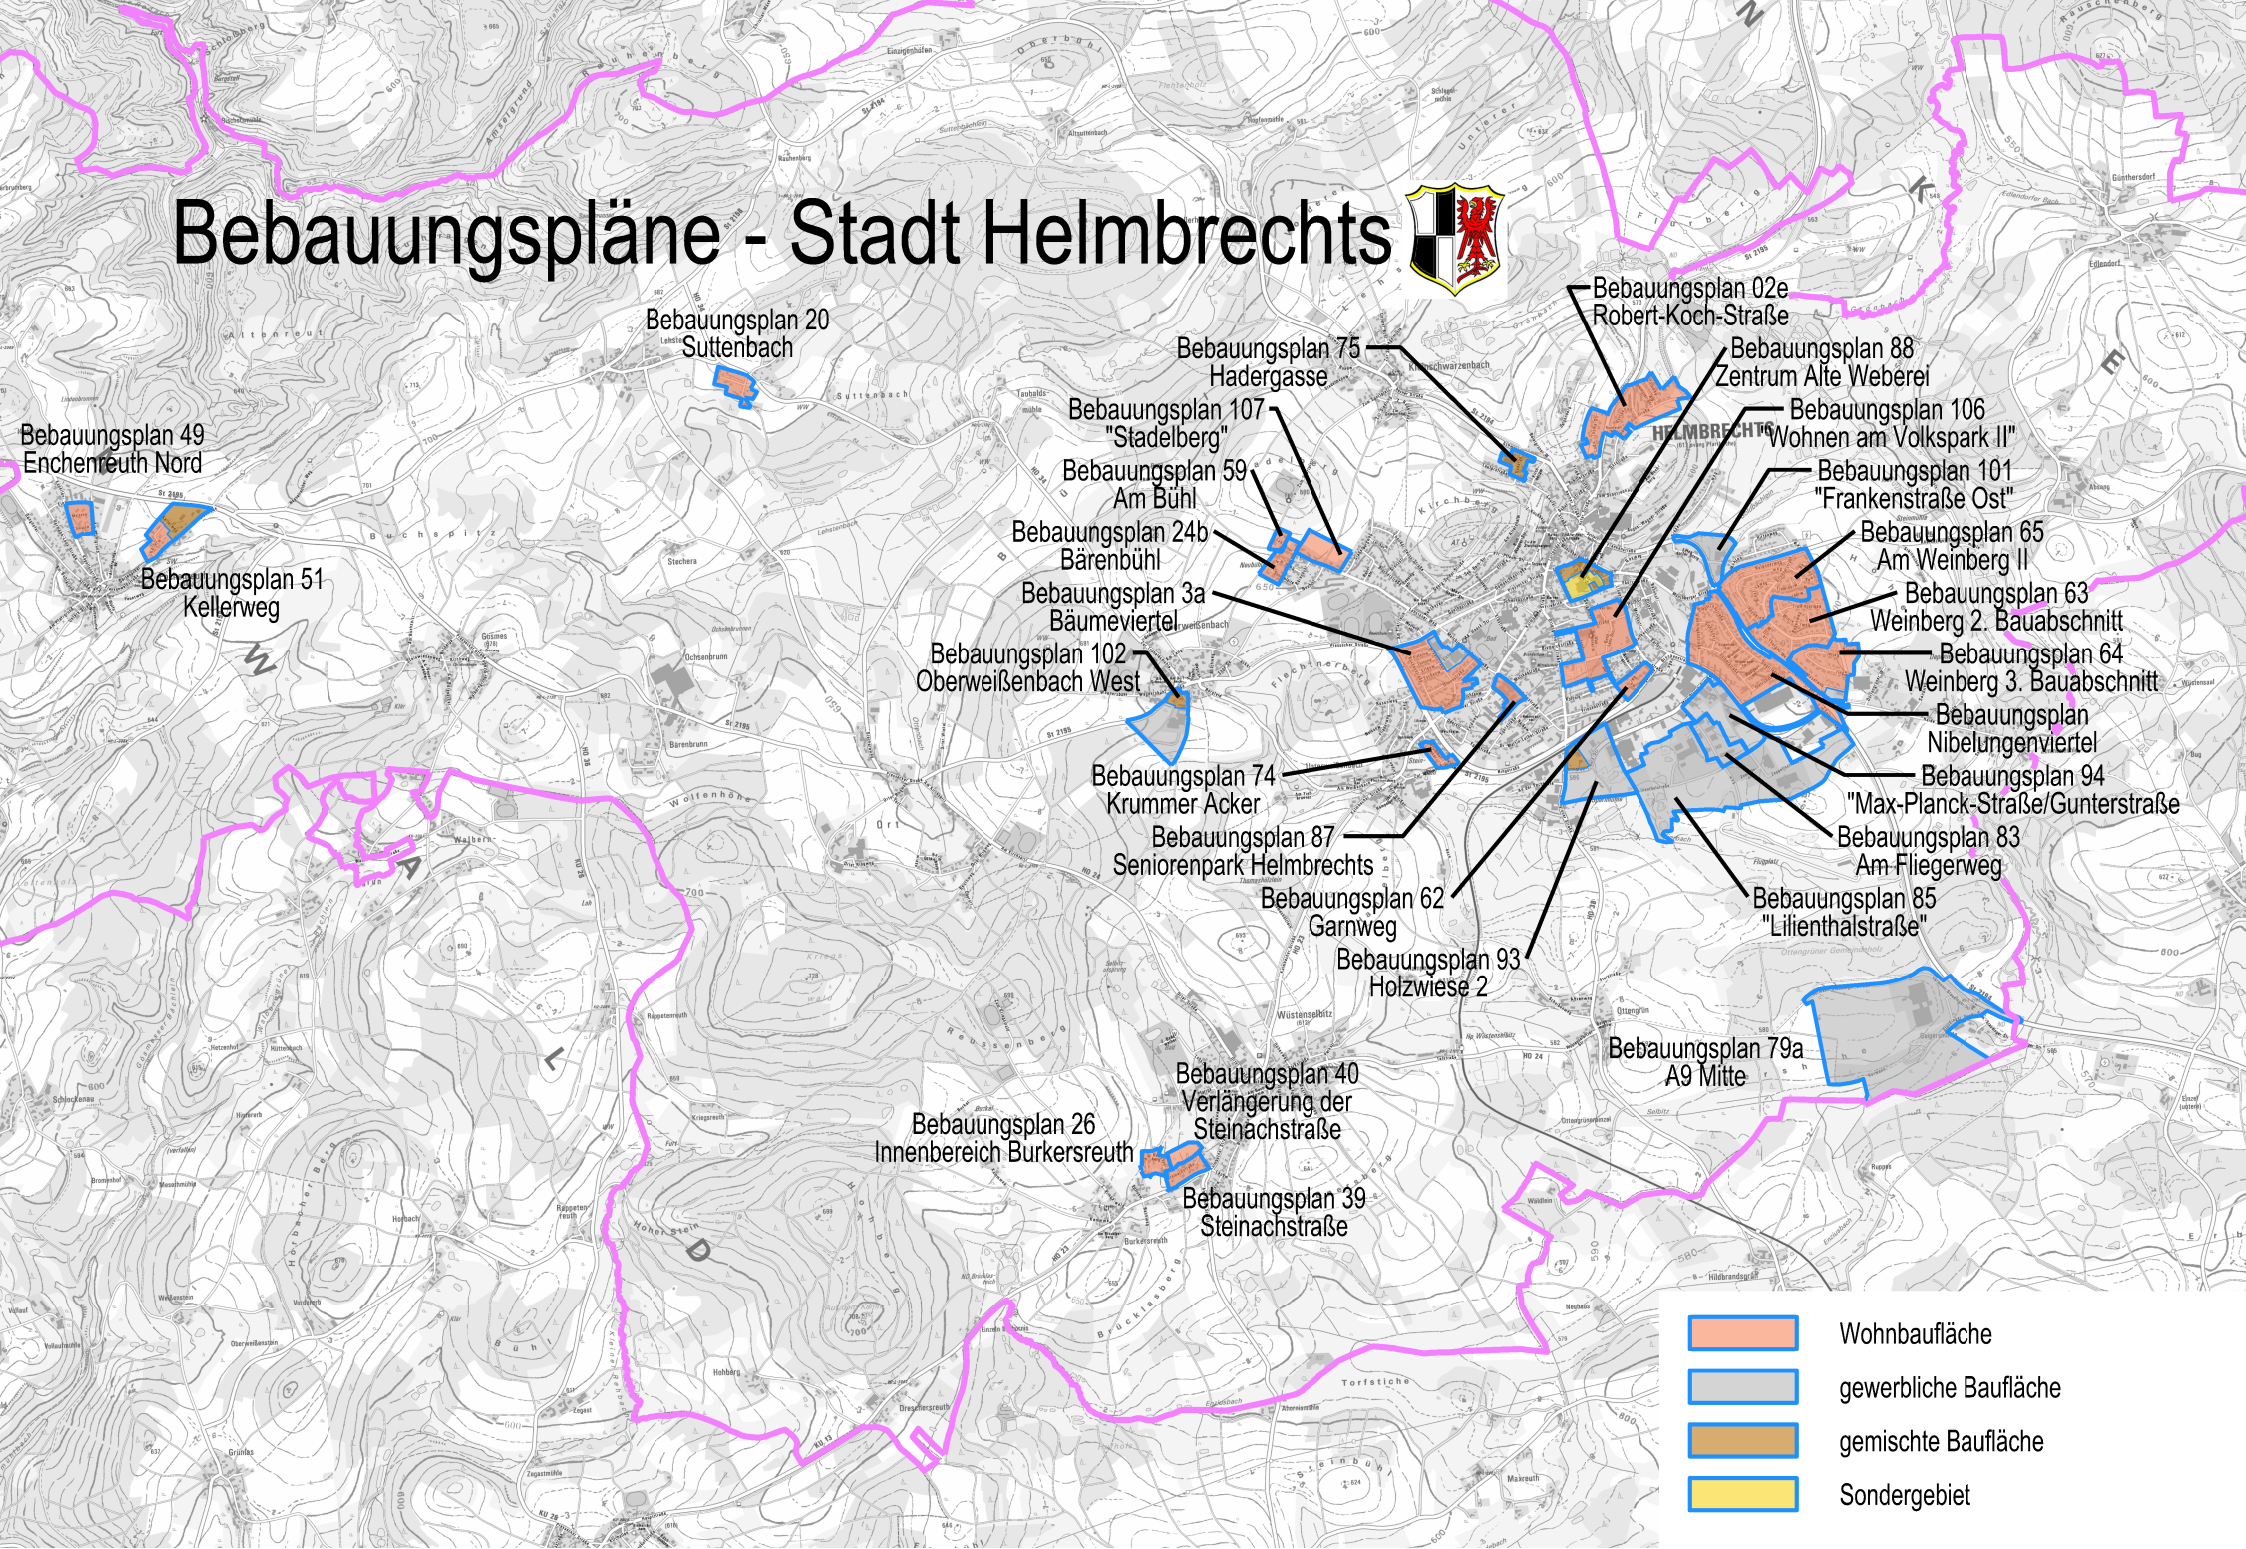

Bebauungsplan 20  
Suttenbach

Bebauungsplan 75  
Hadergasse

Bebauungsplan 02e  
Robert-Koch-Straße

Bebauungsplan 88  
Zentrum Alte Weberei

Bebauungsplan 106  
Wohnen am Volkspark II"

Bebauungsplan 107  
"Stadelberg"

Bebauungsplan 59  
Am Bühl

Bebauungsplan 101  
"Frankenstraße Ost"

Bebauungsplan 24b  
Bärenbühl

Bebauungsplan 65  
Am Weinberg II

Bebauungsplan 3a  
Bäumeviertel

Bebauungsplan 63  
Weinberg 2. Bauabschnitt

Bebauungsplan 102  
Oberweißenbach West

Bebauungsplan 64  
Weinberg 3. Bauabschnitt

Bebauungsplan 74  
Krummer Acker

Bebauungsplan  
Nibelungenviertel

Bebauungsplan 87  
Seniorenpark Helmbrechts

Bebauungsplan 94  
"Max-Planck-Straße/Gunterstraße"

Bebauungsplan 62  
Garnweg

Bebauungsplan 83  
Am Fliegerweg

Bebauungsplan 93  
Holzwiese 2


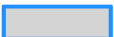

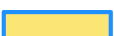
Bebauungsplan 85  
"Lilienthalstraße"

Bebauungsplan 79a  
A9 Mitte

Bebauungsplan 26  
Innenbereich Burkersreuth

Bebauungsplan 40  
Verlängerung der  
Steinachstraße

Bebauungsplan 39  
Steinachstraße

-  Wohnbaufläche
-  gewerbliche Baufläche
-  gemischte Baufläche
-  Sondergebiet